




Scala 1: 200

Agenzia delle Entrate  
**CATASTO FABBRICATI**  
 Ufficio provinciale di  
 Lecce

Dichiarazione protocollo n. LE000144 del 09/01/2020  
 Planimetria di n. 1 e. in Comune di Maglie  
 Via Scuola Ferramosca  
 047. 176

Identificativo Catastali:  
 Fazione:  
 Foglio:  
 Particella:  
 Subalterno:

Completata da:  
 Piano Piano  
 Iscritta all'Albo  
 Geometri  
 Prov. Lecce  
 N. 3211

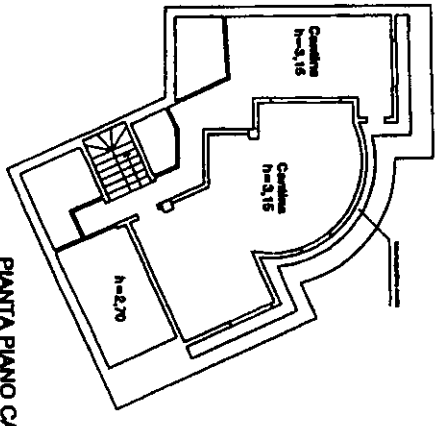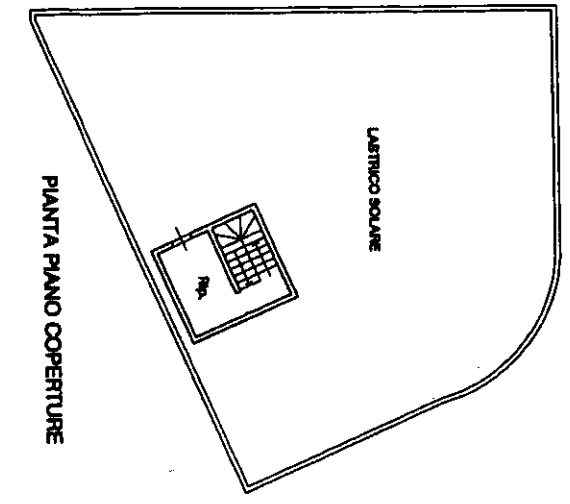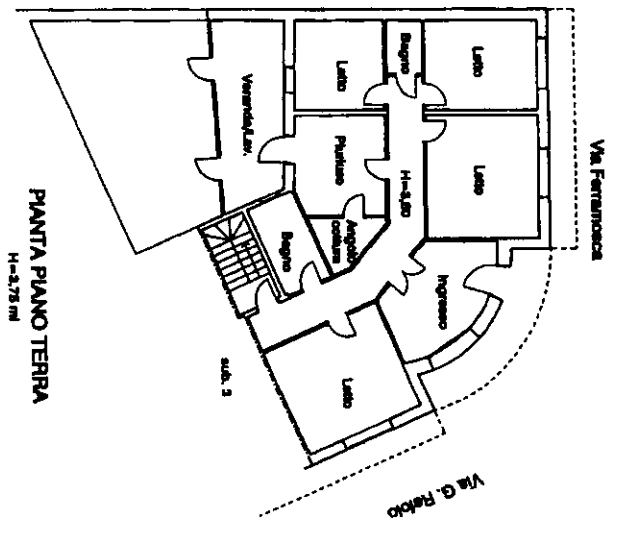



Agenda delle Entrate  
CATASTO FABBRICATI  
Ufficio Provinciale di  
Lecce

Scheda n. 1  
Scala 1:200

Identificativi Catastali:  
Sezione:  
Foglio:  
Particella:  
Subalterno:

Completata da:  
Palano Piero  
Iscritto all'albo:  
Geometri  
Prov. Lecce

N. 3211

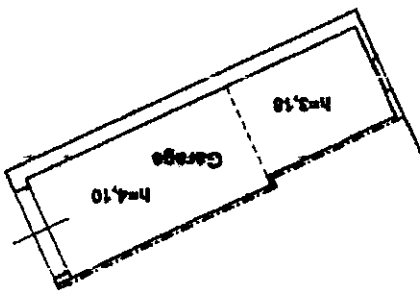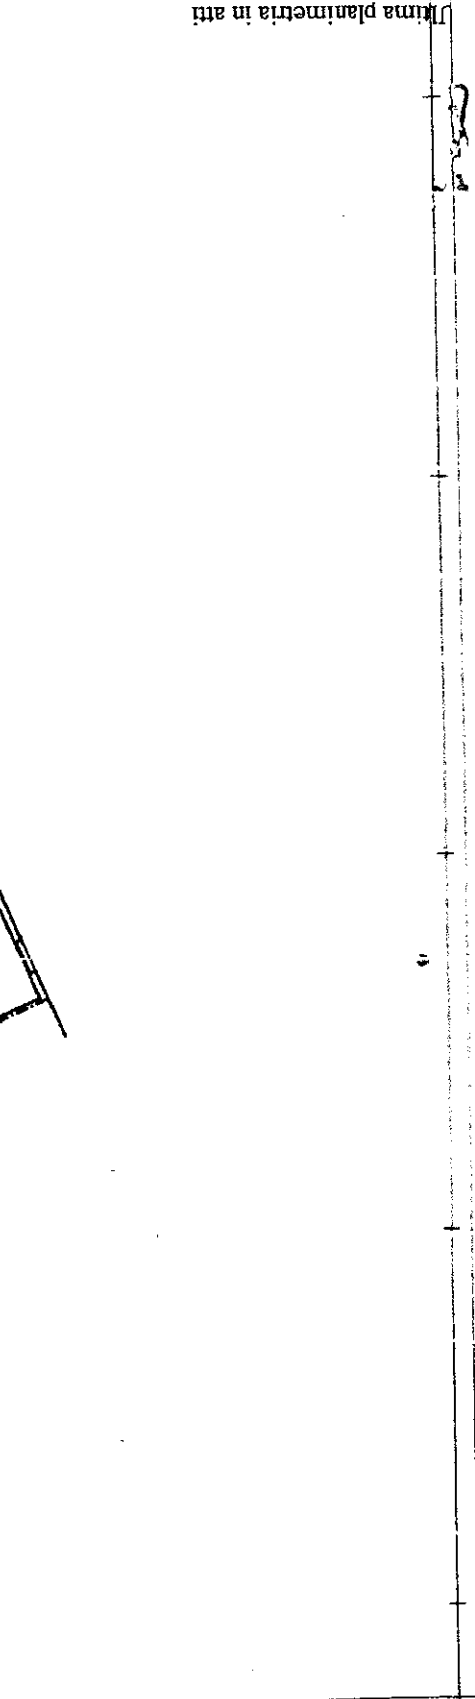

PIANTA PIANO TERRA

